



Kosz zlewowy mały: 110*100 wys.320 szer.200


widok z boku

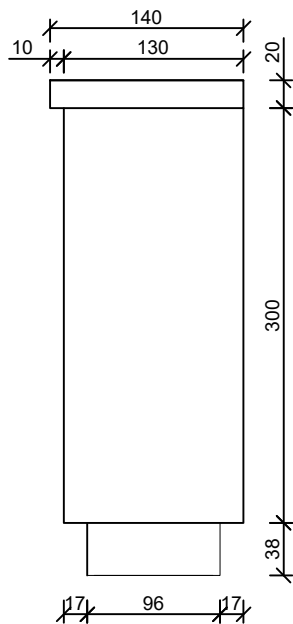



widok z tyłu

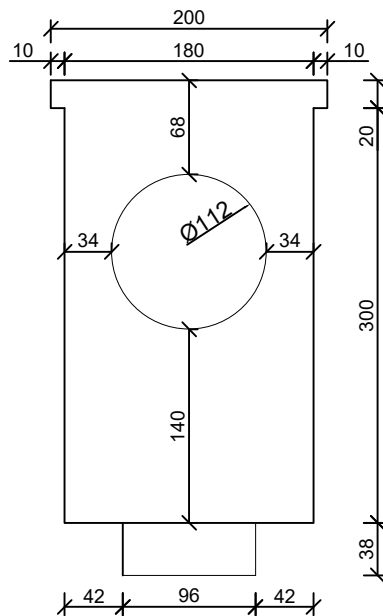

widok z przodu

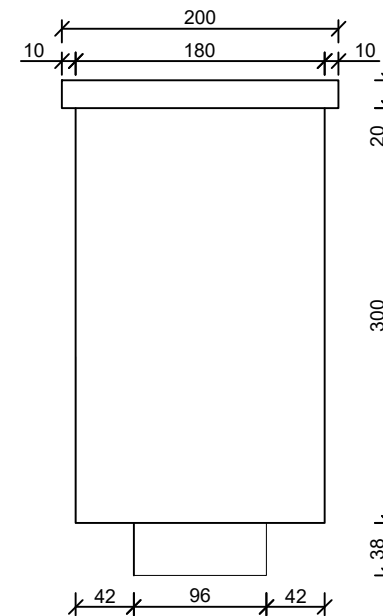

widok z góry

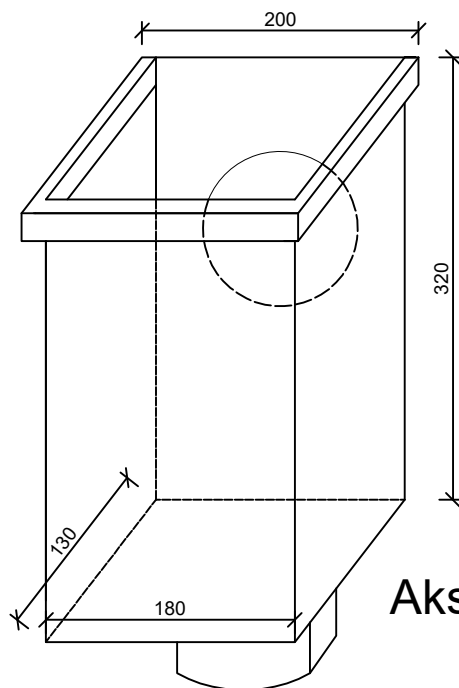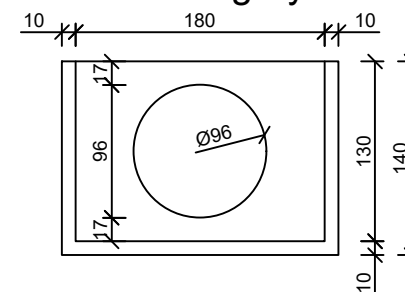

Aksonometria

Tytut:

Kosz zlewowy 110*100

Skala:

1:10

SUEZ Izolacje Budowlane Sp. z o.o. , ul. Langiewicza 18
35-021 Rzeszów, tel 515 305 205, 606 205 505, www.suez.com.pl